



## 小本川門地区の名目利橋の供用を開始しました。


小本川の河川改修に伴い架け替えを実施した「名目利橋」について、令和5年12月25日に供用開始をしました。

河川改修により川幅が広がったことから、新しく架け替えた橋は、元の橋より約11m長くなりました。




名目利橋

側面図

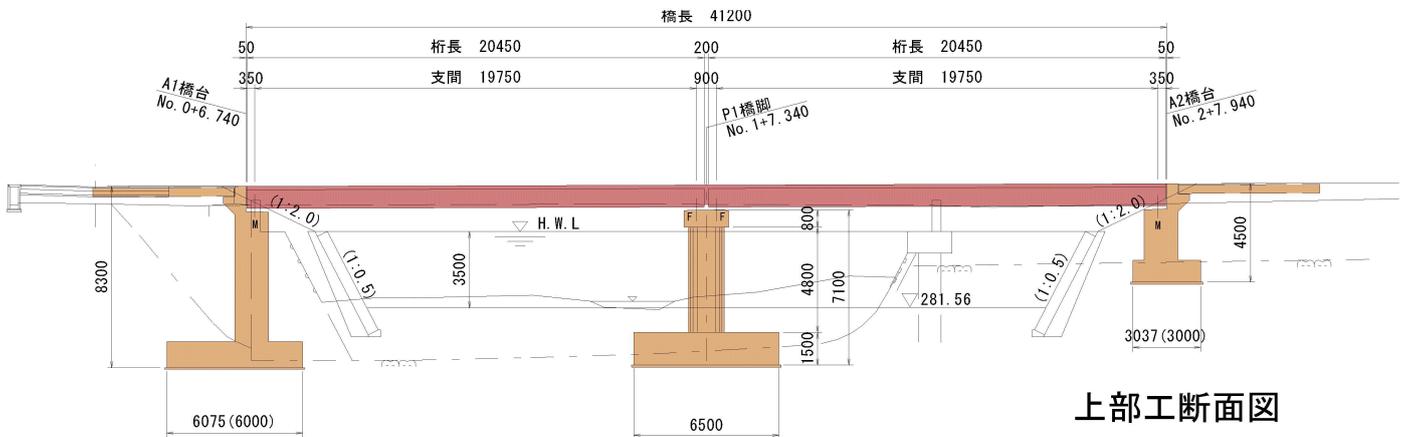

上部工断面図

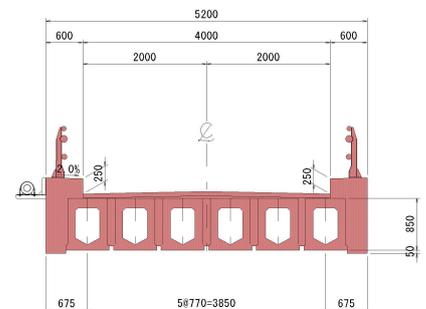

### 【名目利橋】

橋長 : 41.2m

幅員 : 4.0m (5.2m)

上部工形式 : 2径間連結プレテンション方式PC床版橋

下部工橋台 : 逆T式橋台 (直接基礎)

下部工橋脚 : 壁式橋脚 (小判型) (直接基礎)

～かわら版に関する問い合わせ先～  
沿岸広域振興局土木部岩泉土木センター

【TEL】0194-22-3110(用地課)

0194-22-3111(道路整備課)

0194-22-3116(管理課)

【E-mail】BJ0010@pref.iwate.jp

0194-22-3114(建築指導課)

0194-22-2890(河川、海岸、砂防)

携帯・スマートフォンからはこちら

