


滝ダム貯水池平面図 1:2000

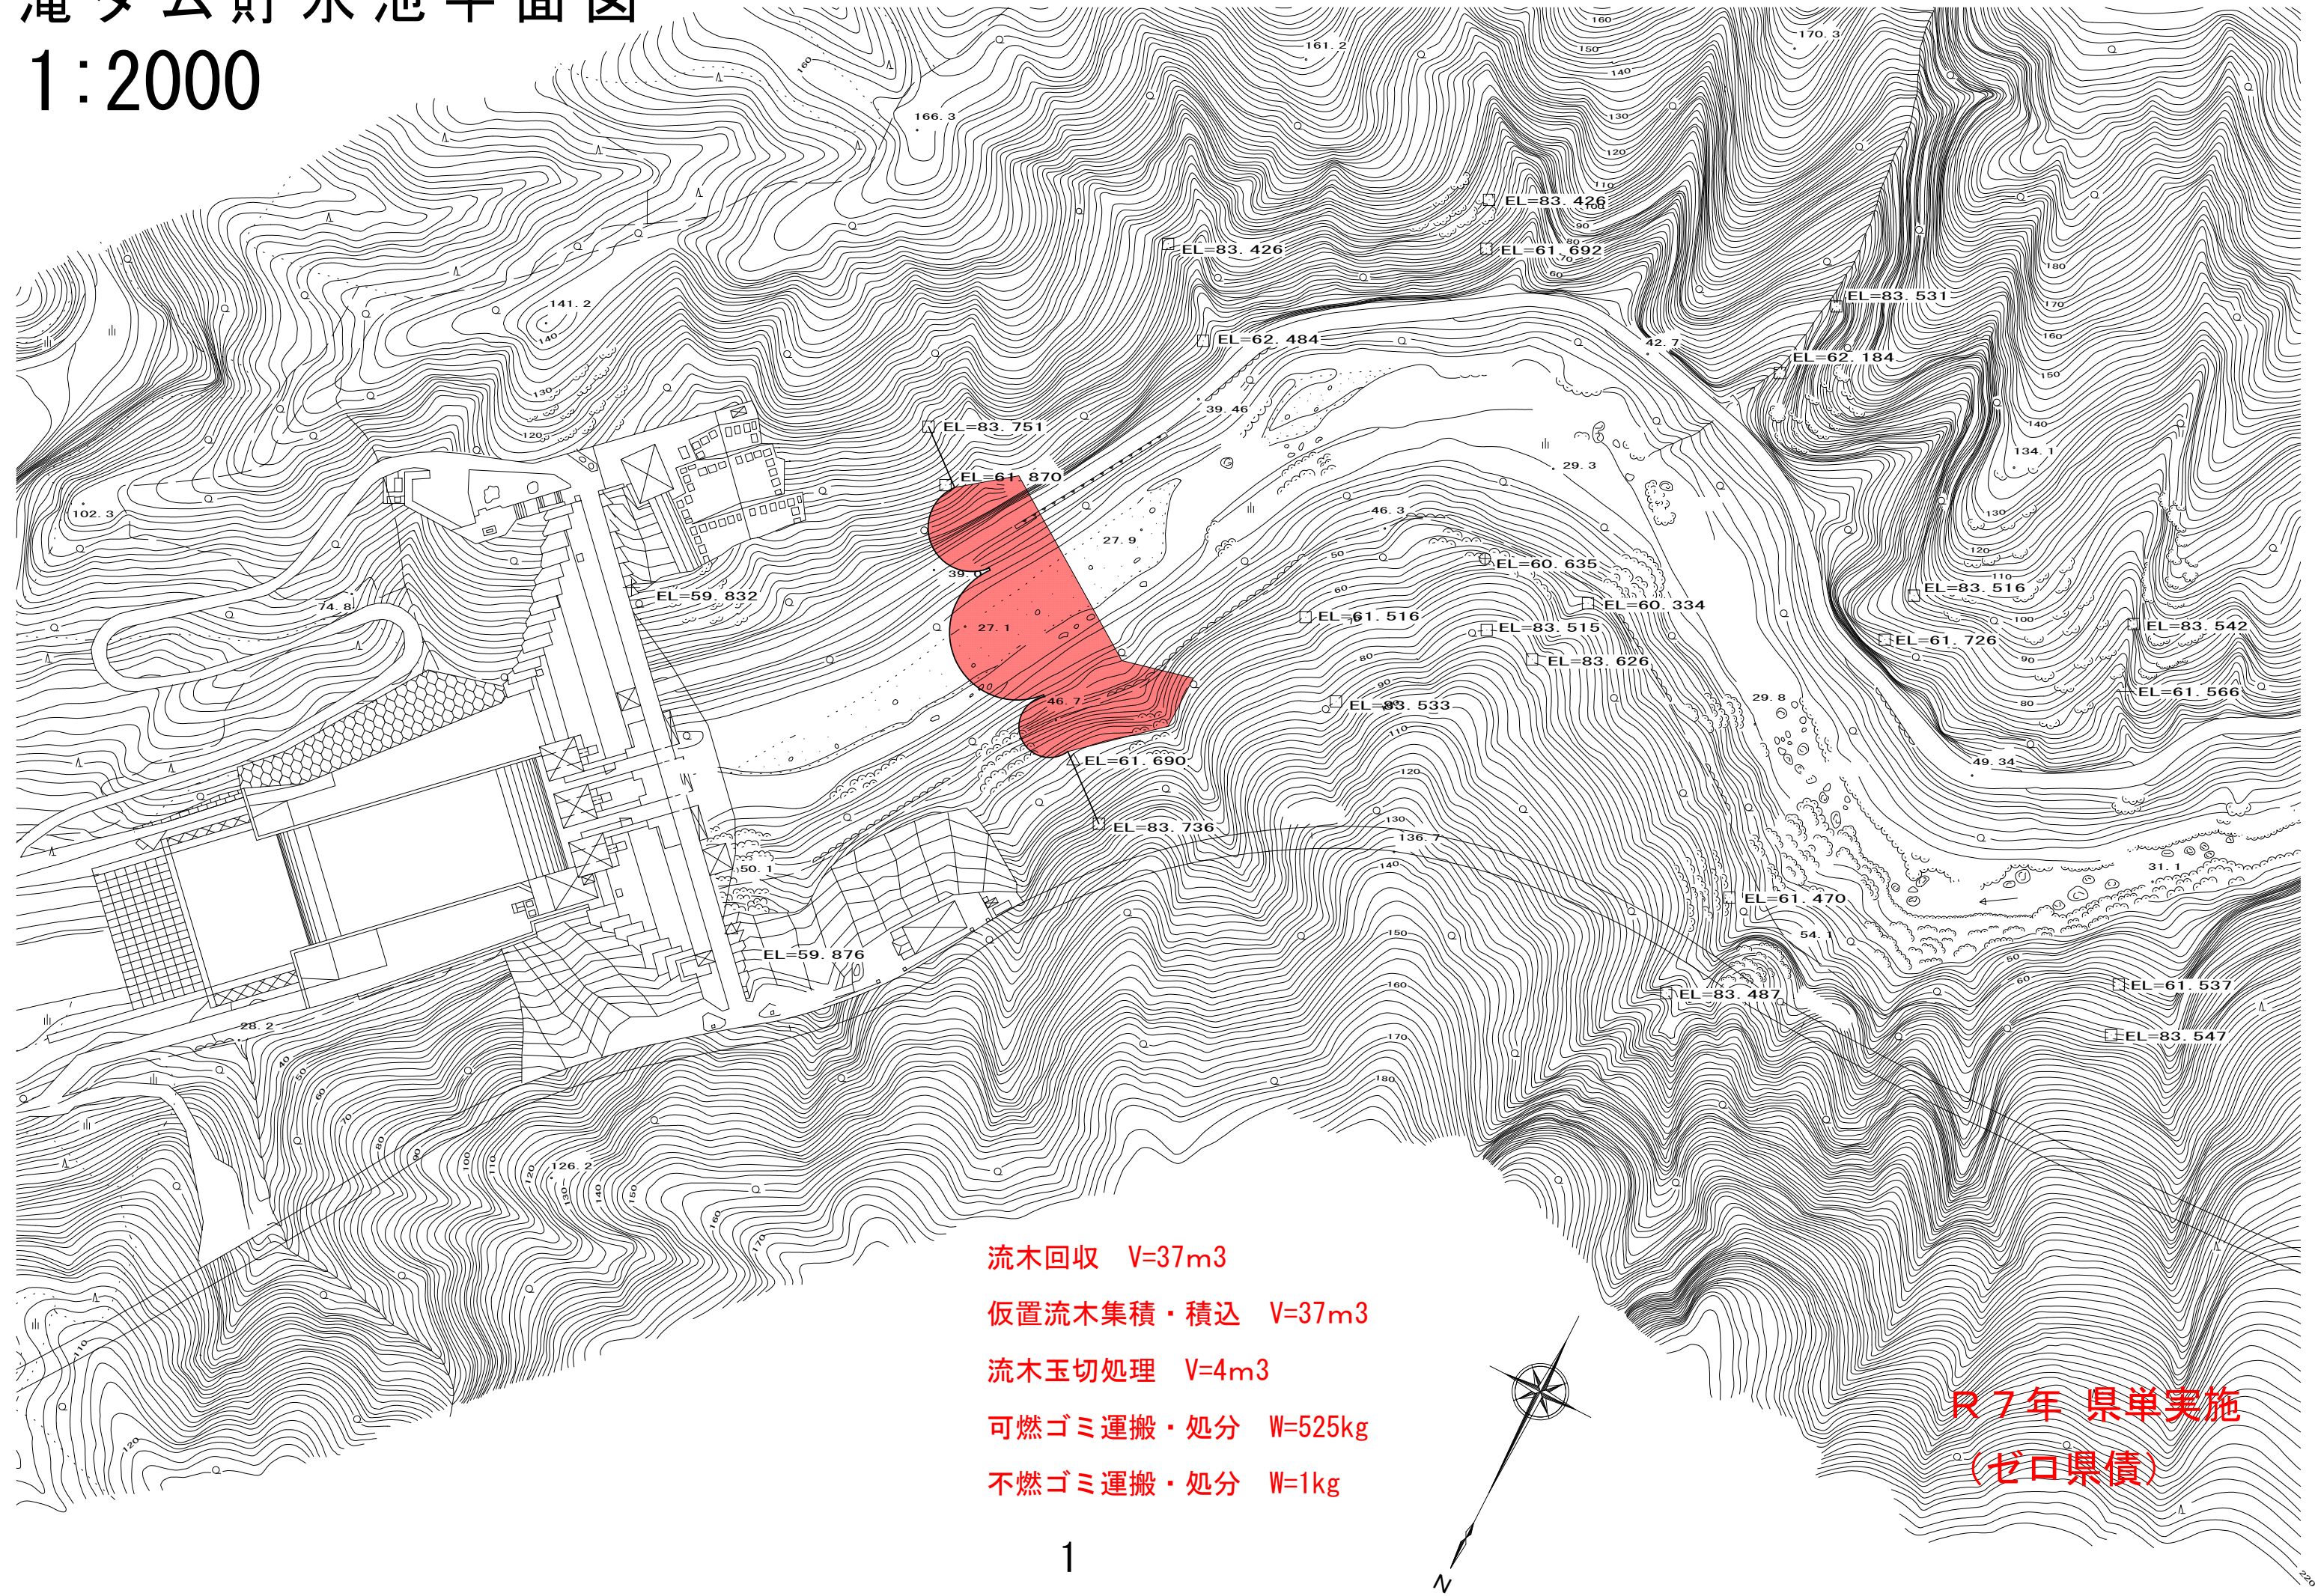

流木回収 V=37m³

仮置流木集積・積込 V=37m³

流木玉切処理 V=4m³

可燃ゴミ運搬・処分 W=525kg

不燃ゴミ運搬・処分 W=1kg

R7年 県単実施
(ゼロ県債)