

令和 7 年度

二級河川長内川

滝ダム緑地・管理施設等維持管理業務委託


久慈市小久慈町滝ダム地内
(当初)

縮 小 図

07 08 ゼロ県実施

県 北 広 域 振 興 局 土 木 部 滝 ダ ム 管 理 事 務 所

滝ダム平面図 1:2000

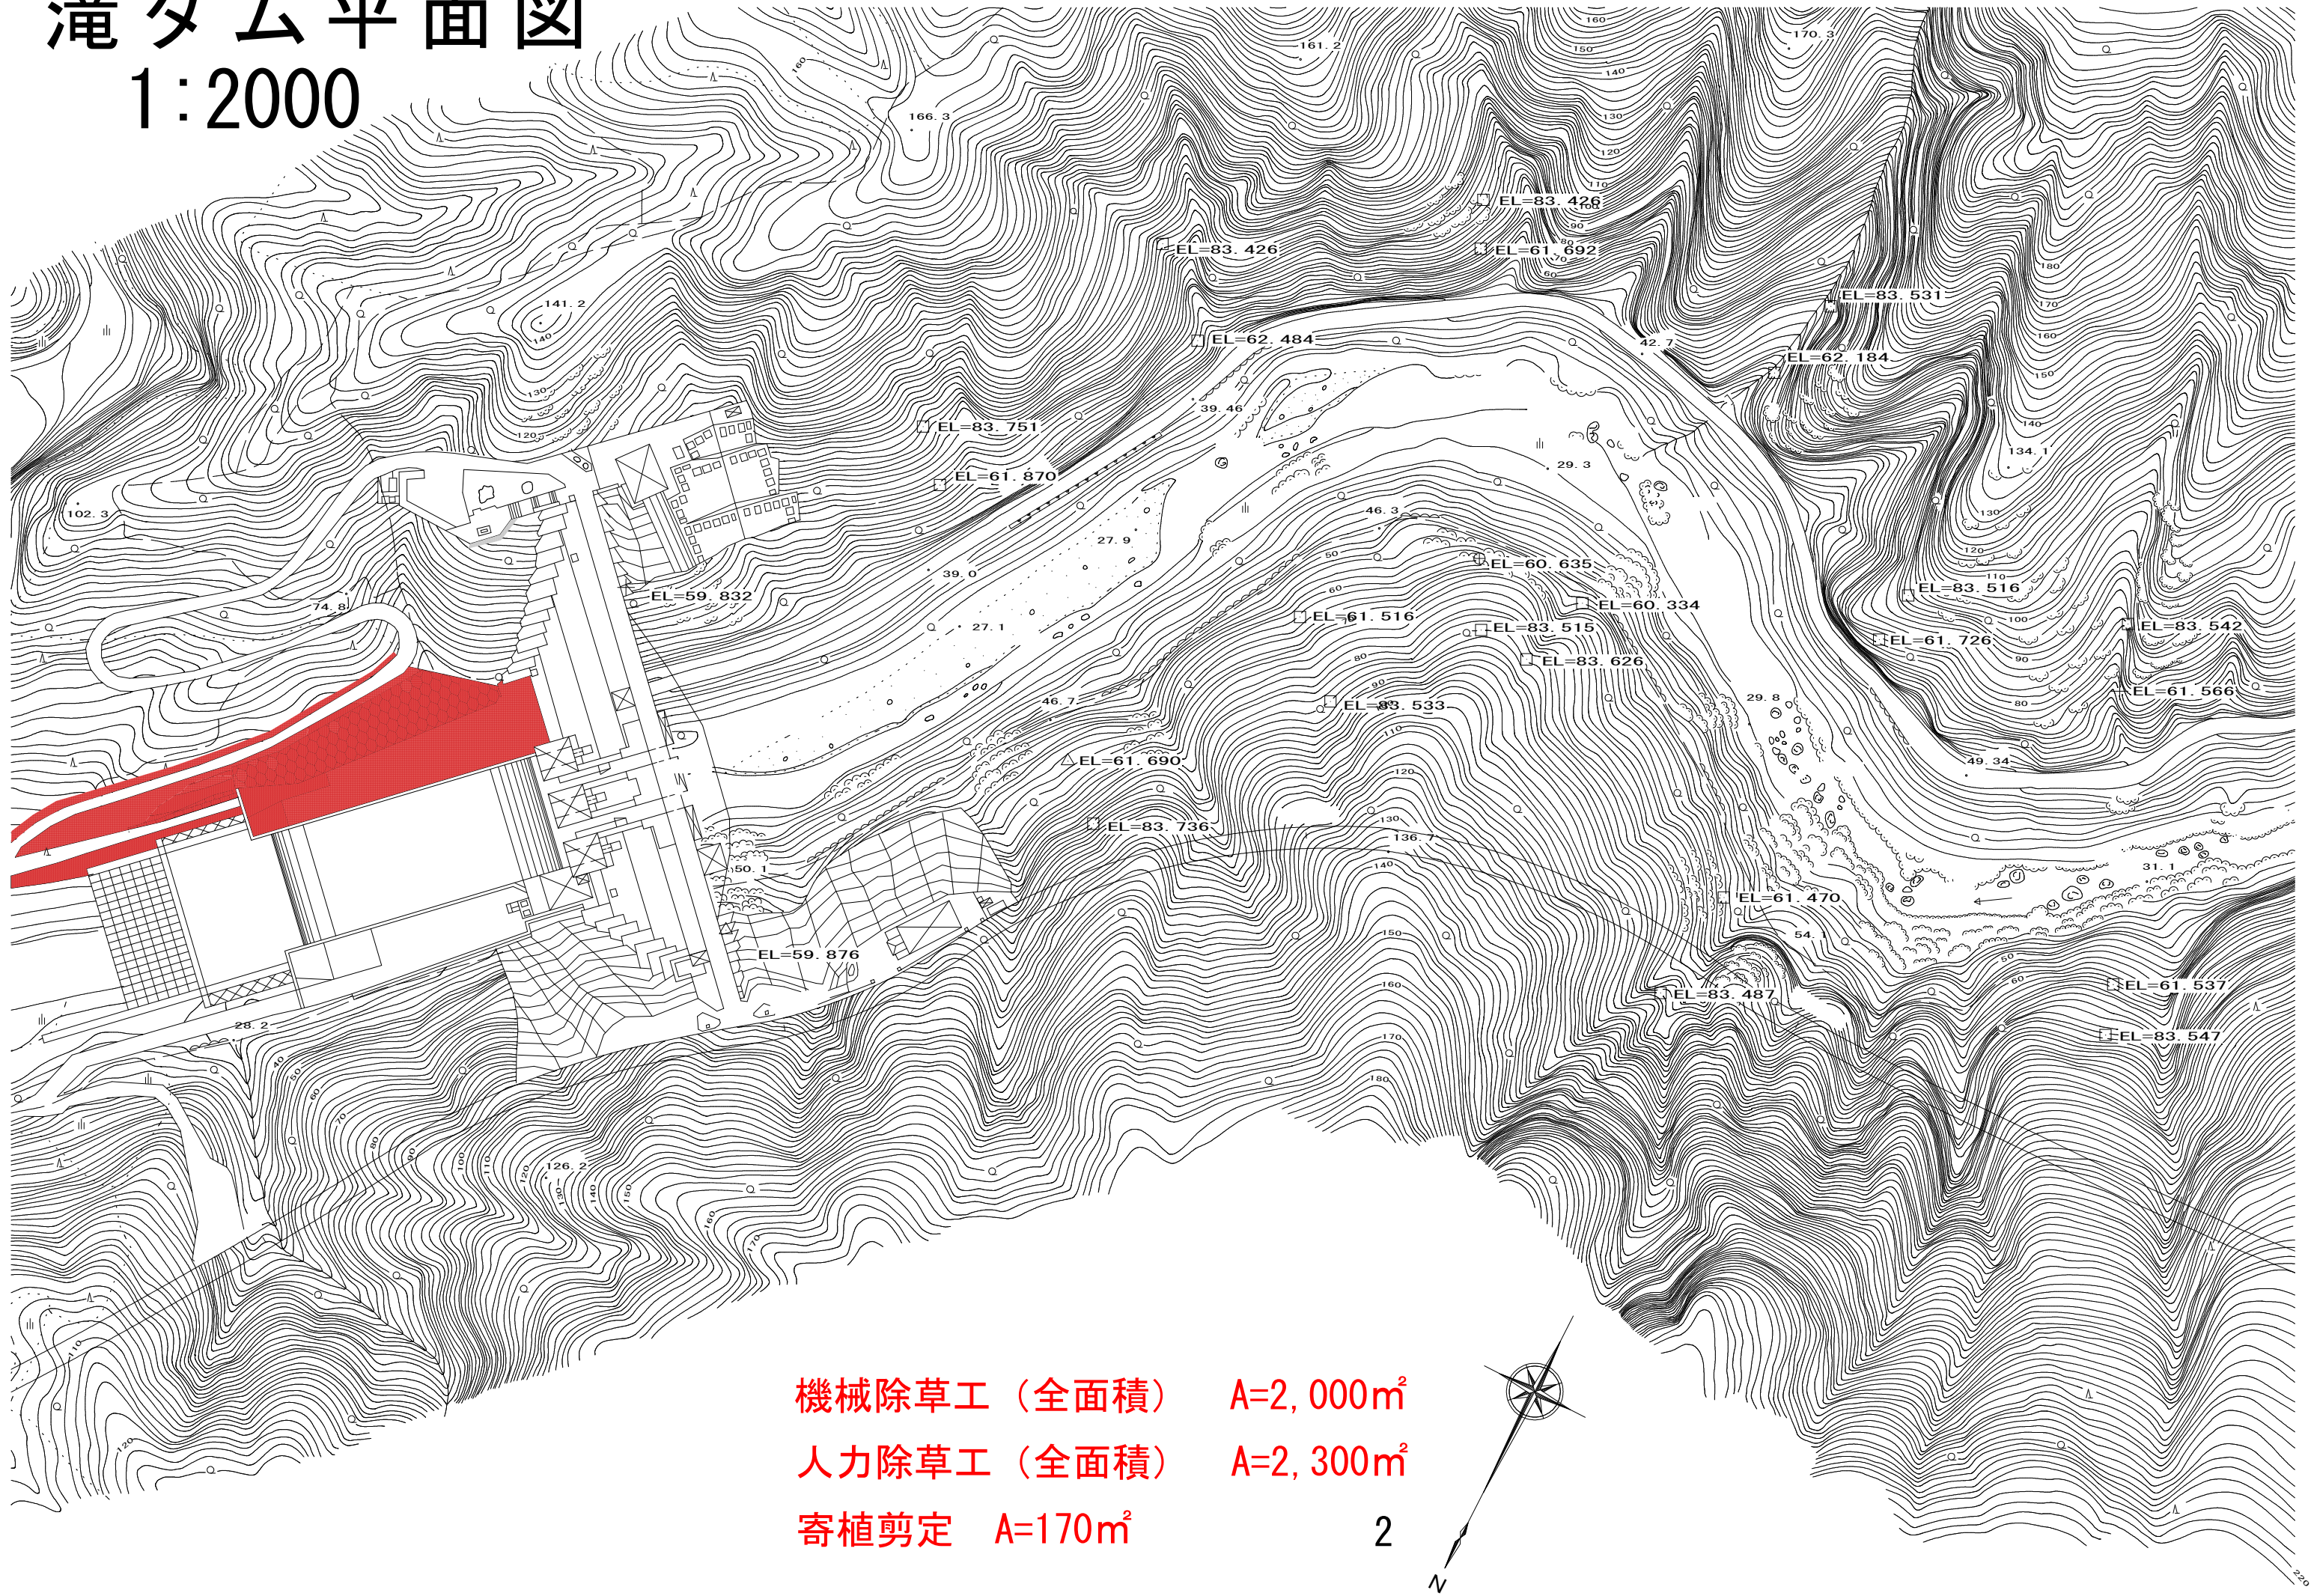

機械除草工（全面積） $A=2,000\text{m}^2$
人力除草工（全面積） $A=2,300\text{m}^2$
寄植剪定 $A=170\text{m}^2$