

図号	SD 1	SD 2	SD 3	SD 4	SD 5	SD 6	SD 7
形状							
形状							





岩手県北上川上流流域下水道事務所
都南浄化センター清掃業務委託

全21枚中の10	建具表3(管理本館)
縮尺	NONE


							岩手県北上川上流流域下水道事務所 都南浄化センター清掃業務委託	
							全21枚中の11 建具表4(管理本館)	
							縮尺 NONE	

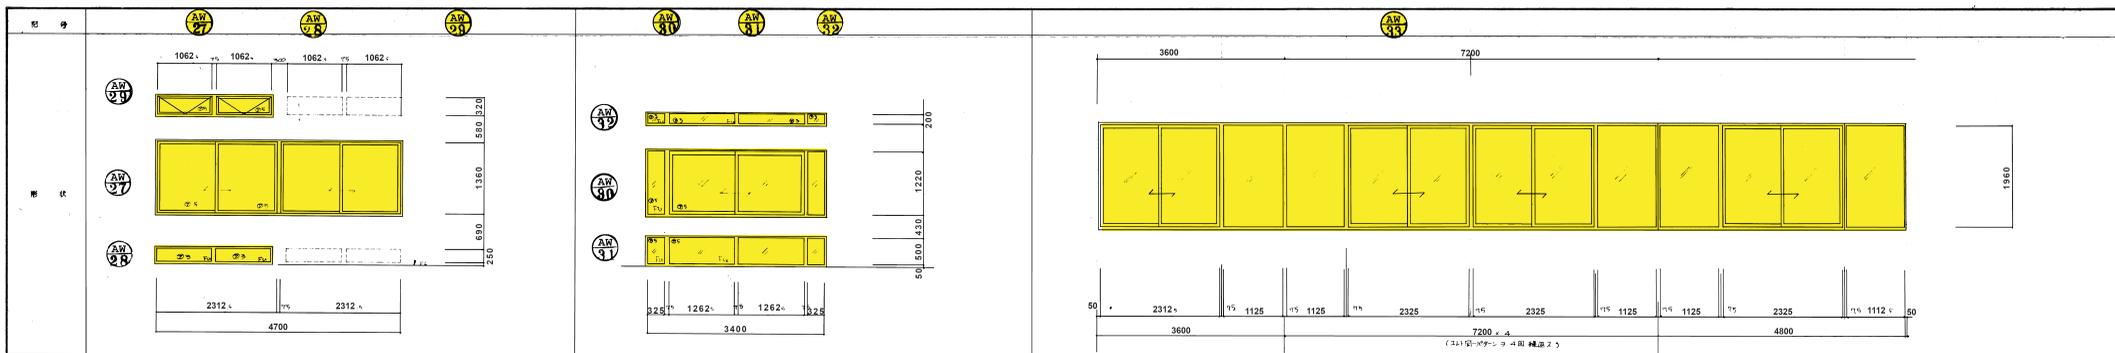


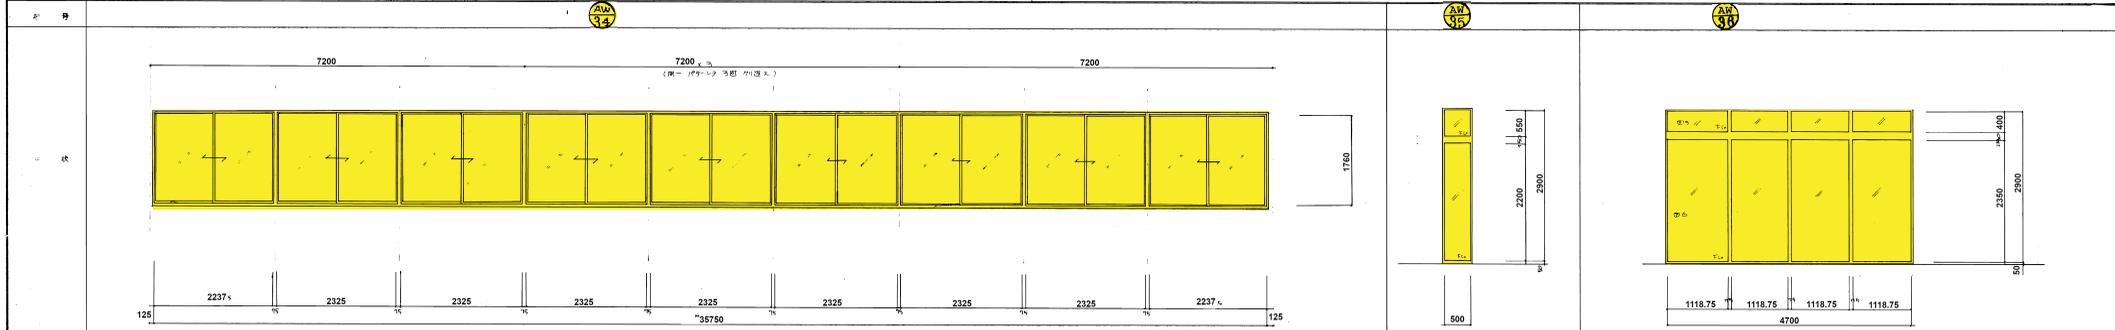


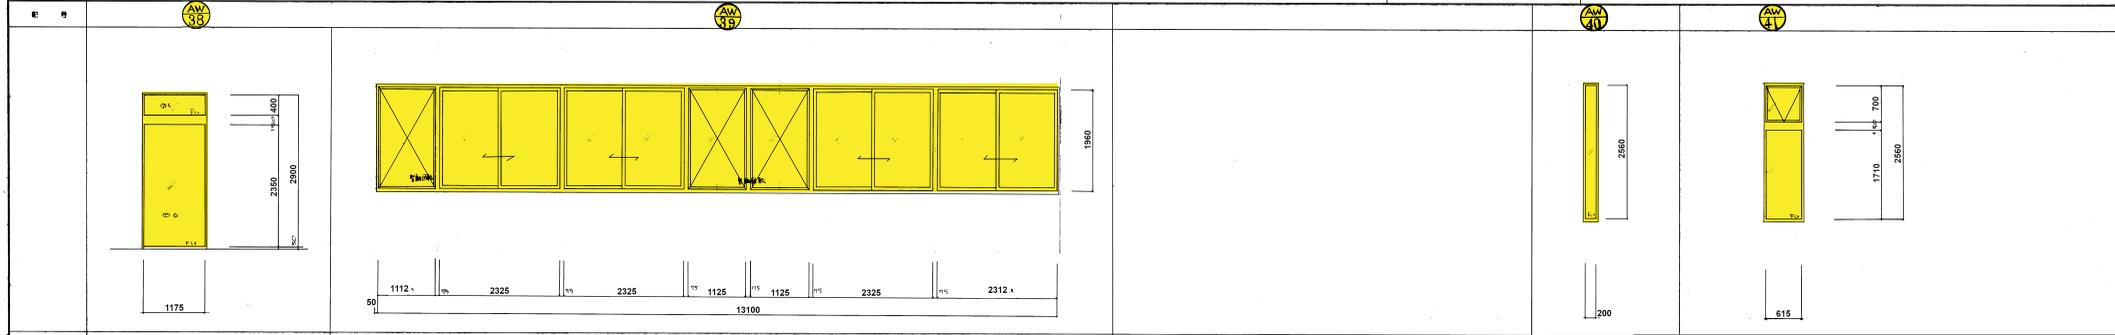


岩手県北上川上流流域下水道事務所
都南浄化センター清掃業務委託

全21枚中の12	建具表5(管理本館)
縮尺	NONE