

経営体育成基盤整備事業 小豬岡地区 位置図



0 250 500 750 1000 m

1:25000

「この地図の作成に当たっては、国土地理院長の承認を得て、同院発行の2万5千分の1地形図を使用した。」(承認番号 平28 情使 第307-5139M21385号)」



暗渠排水施工箇所

橋田工区 (R1 第2号工事)			
工 事 名	小猪岡地区 第16号工事		
図 面 名	計画平面図 (1/4)		
作成年月日			
縮 尺	S=1/1000	図面番号	2-1
会 社 名			
事業(※)所名	県南広域振興局 農政部 一関農村整備センター		

計 画 平 面 図
(橋 田 工 区)




田区番号 面積 (m ²) 計画書	畑区番号 面積 (m ²) 計画書
-------------------------------------	-------------------------------------

雨水排水施工箇所

橋田工区 (第2号工事)			
作成年月日	5-1/1000	図 紙 番 号	2-2


(橘田工区)

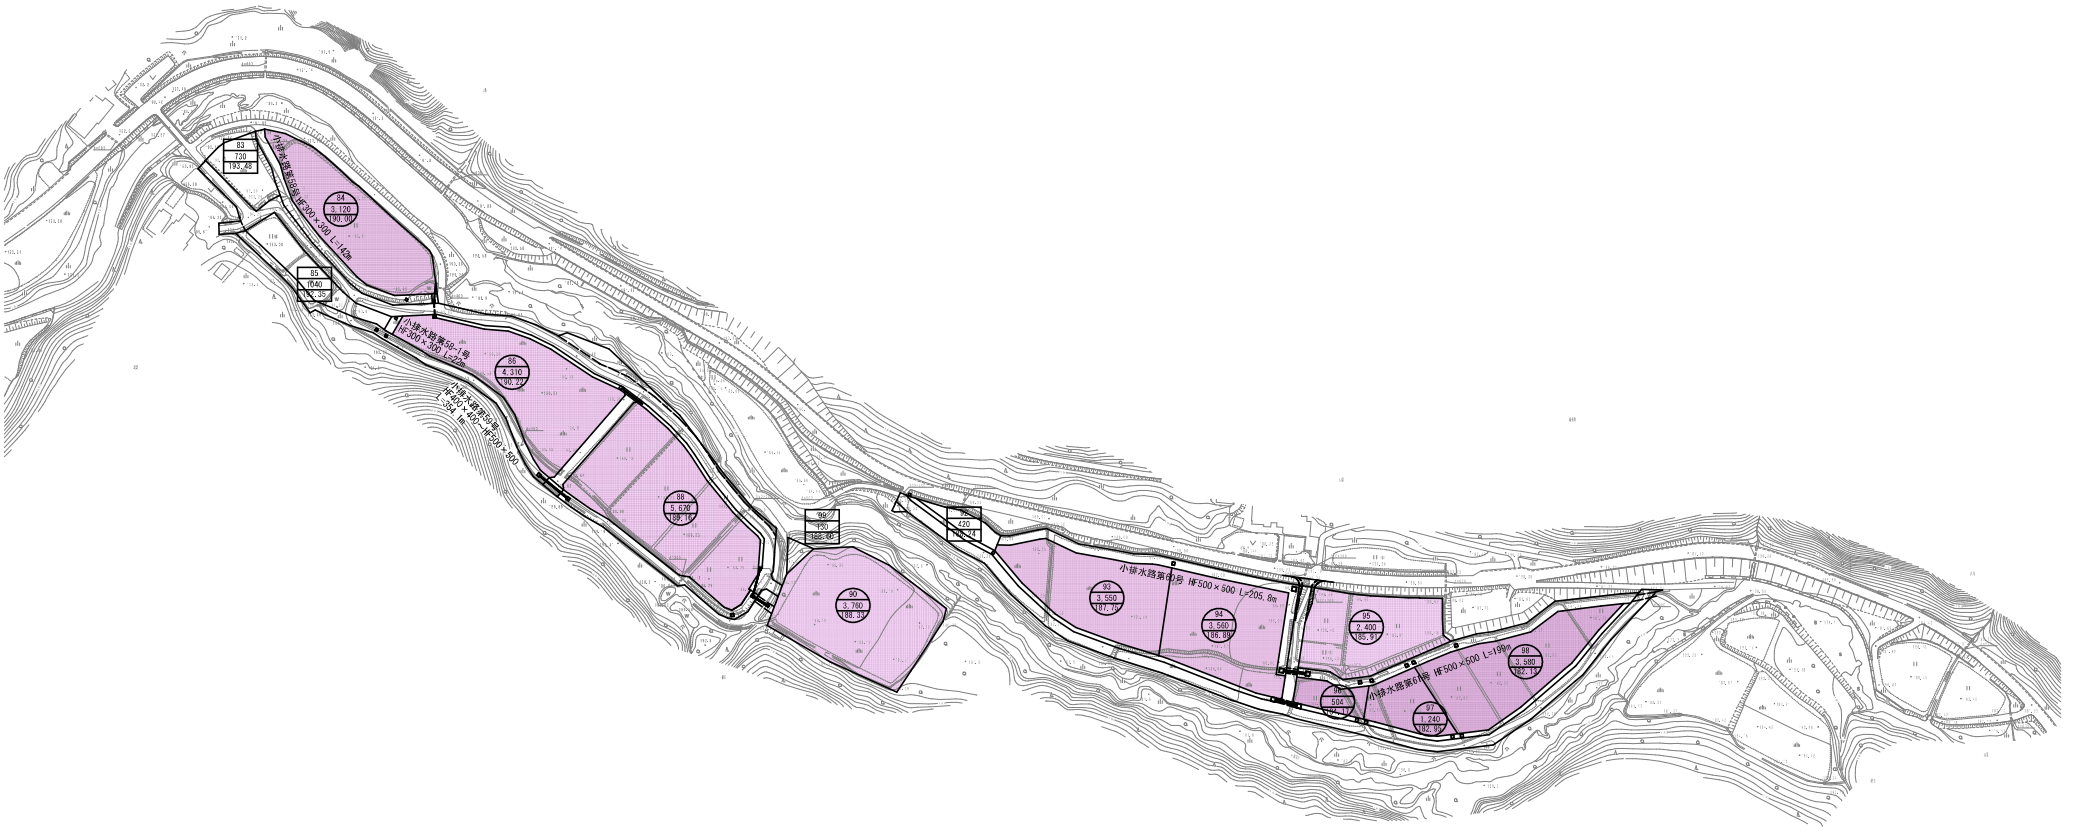

暗渠排水施工箇所

工事名	小笹岡地区 第16号工事		
図番名	計画平面図 (3/4)		
作成年月日			
縮尺	5=1/1000	図面番号	2-3
会社名			

計画平面図
(橘田工区)

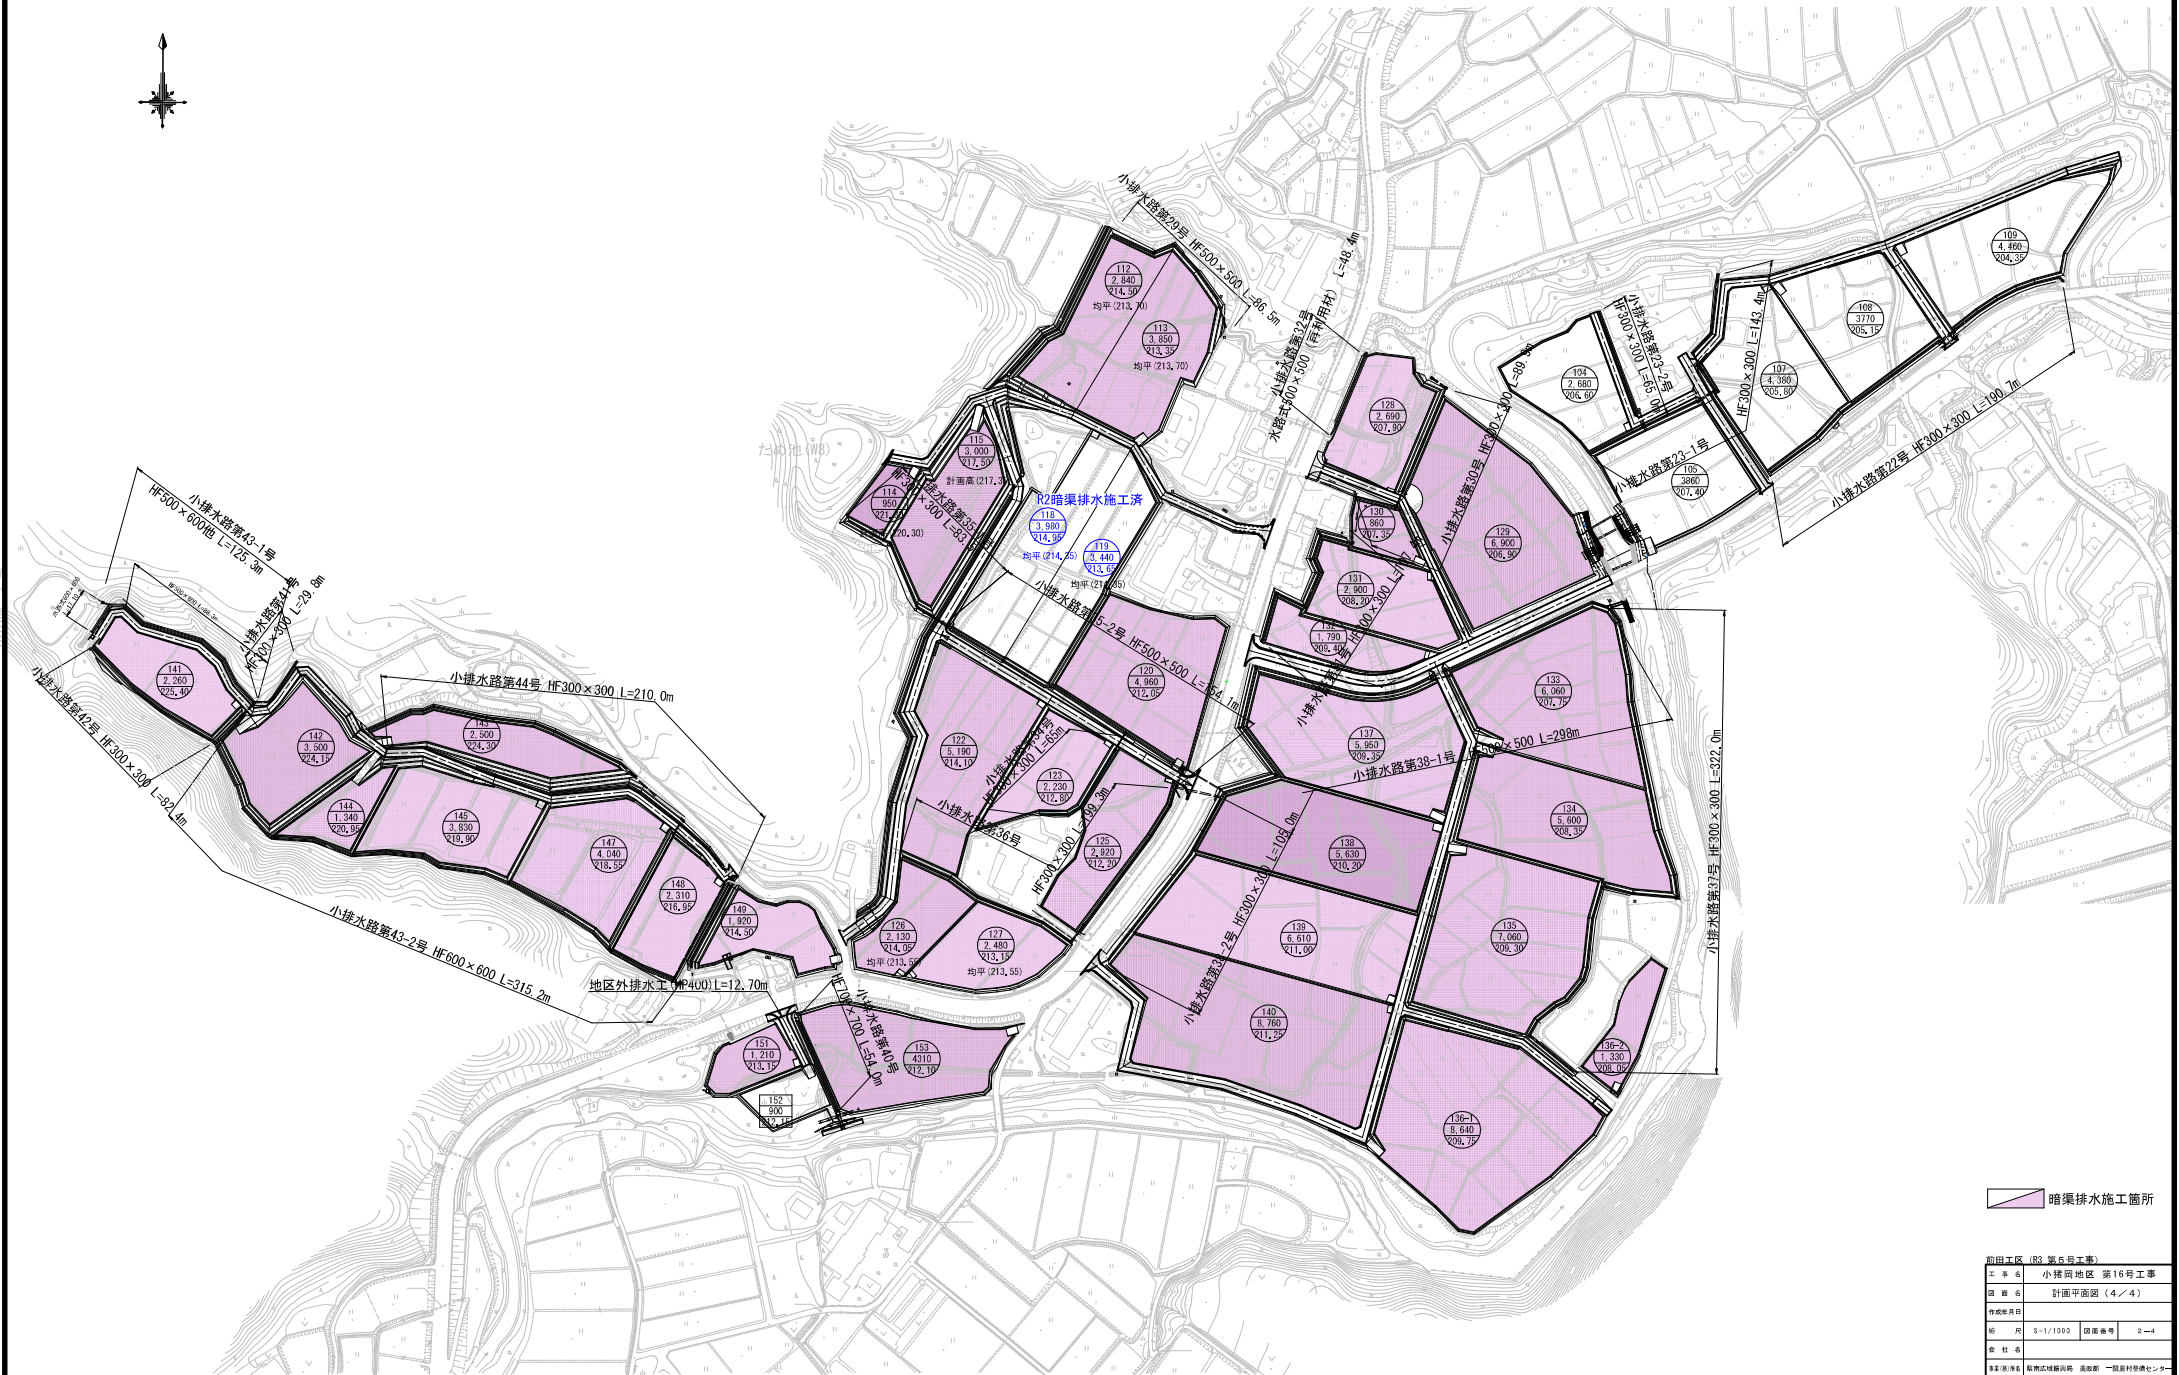

暗渠排水施工箇所

橘田工区 (R3 第5号工事)			
図面名	計画平面図 (4/4)		
作成年月日			
期 月	5-1/1000	図面番号	2-4
