




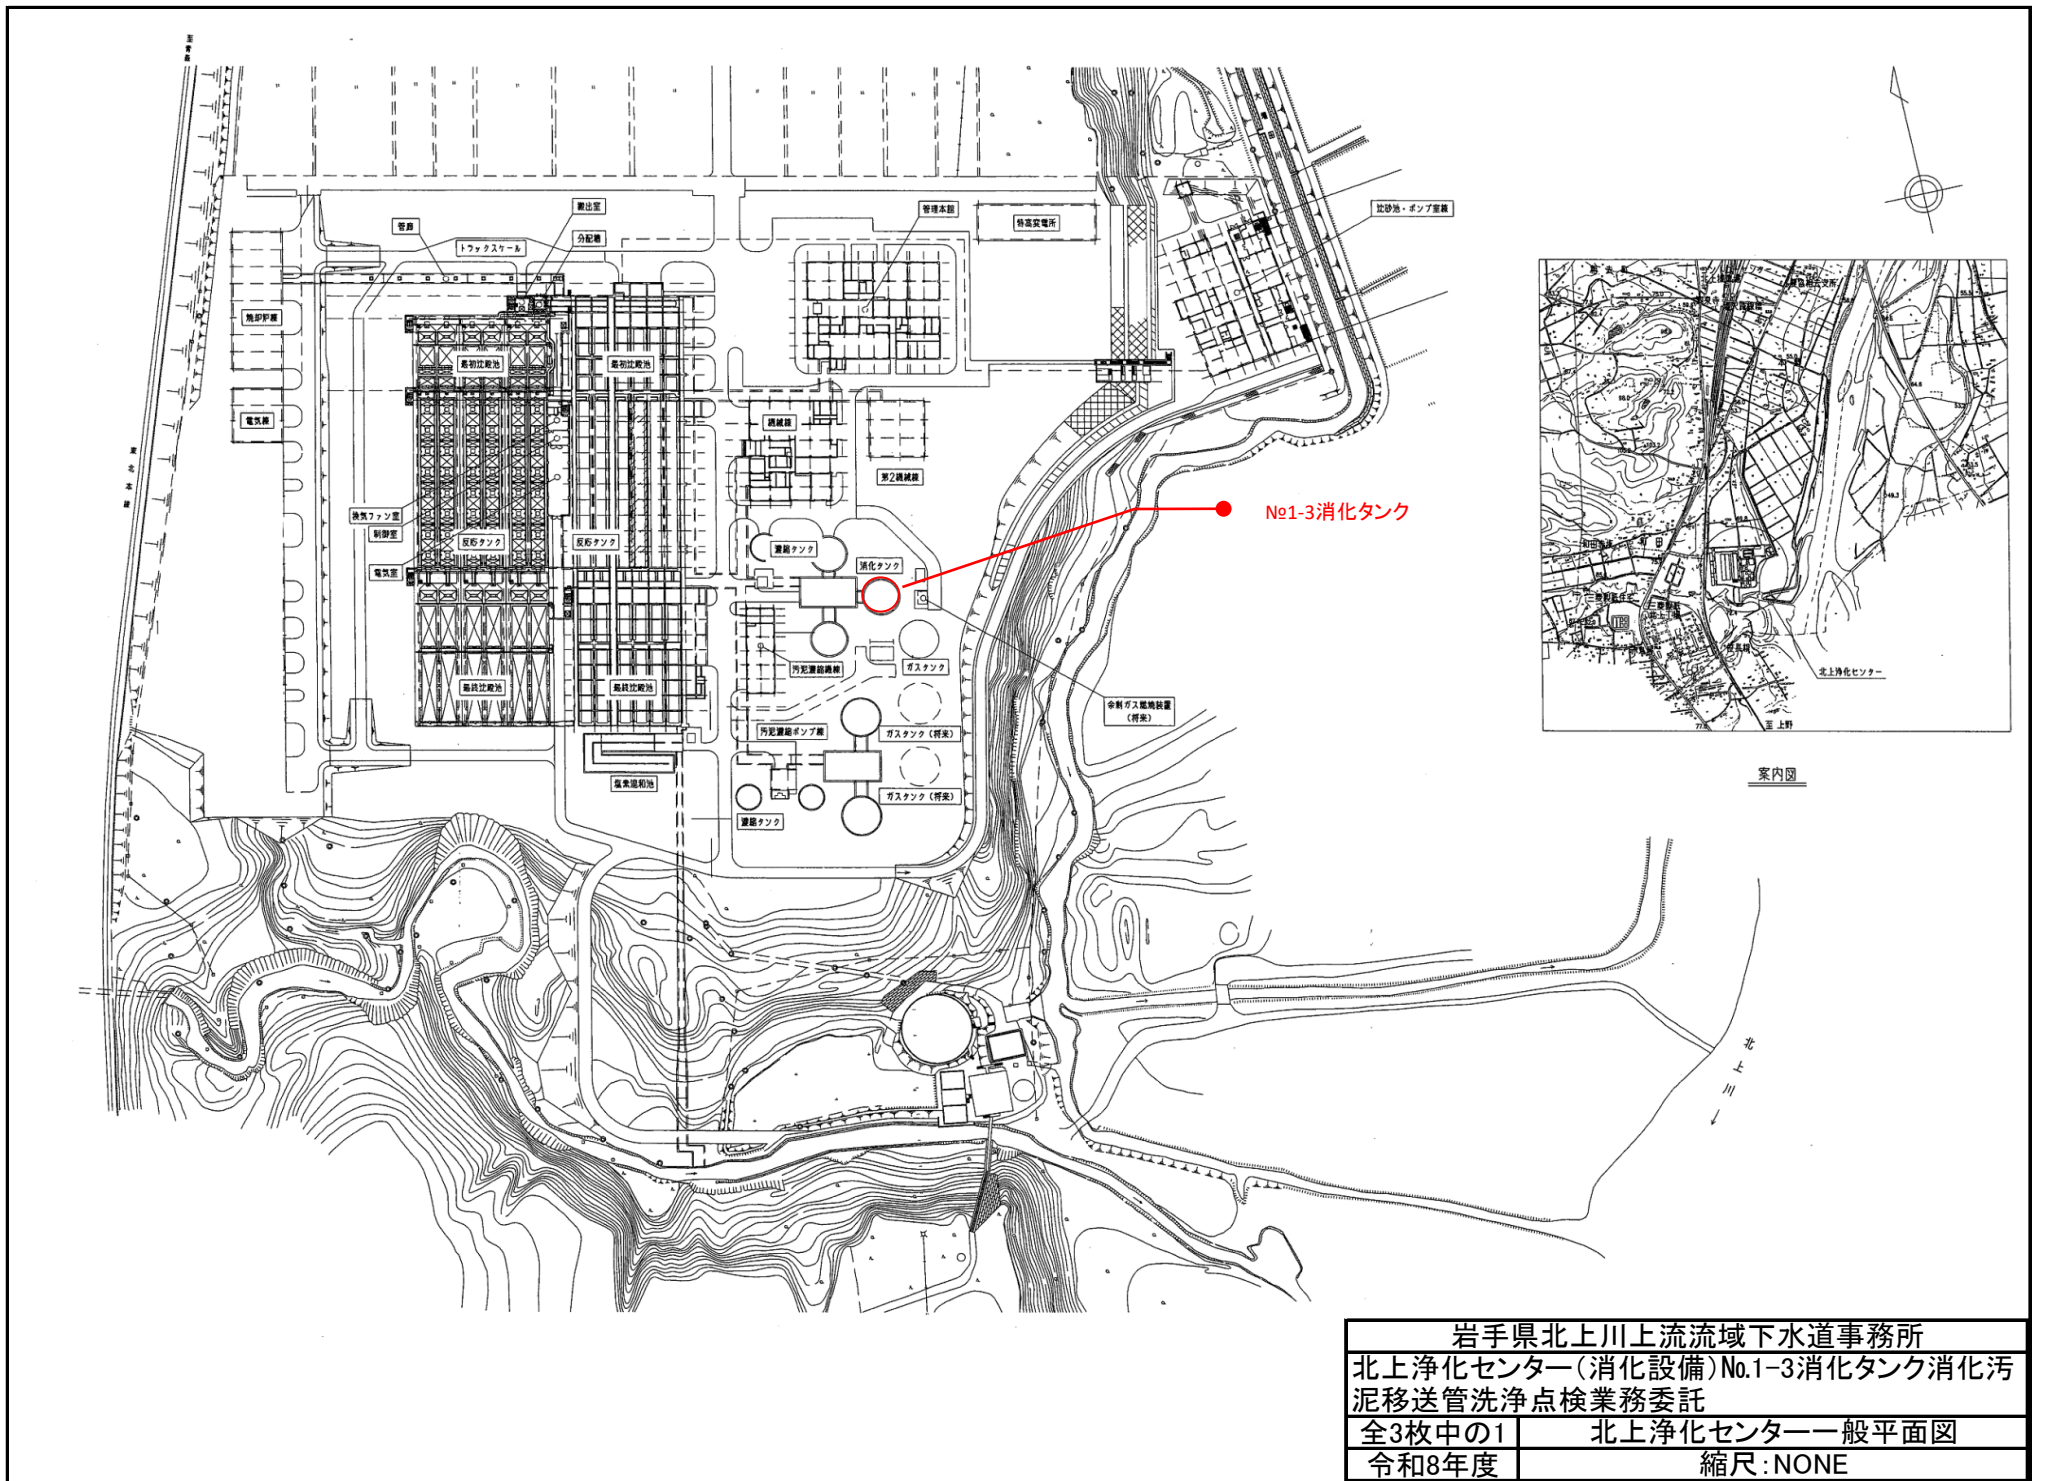

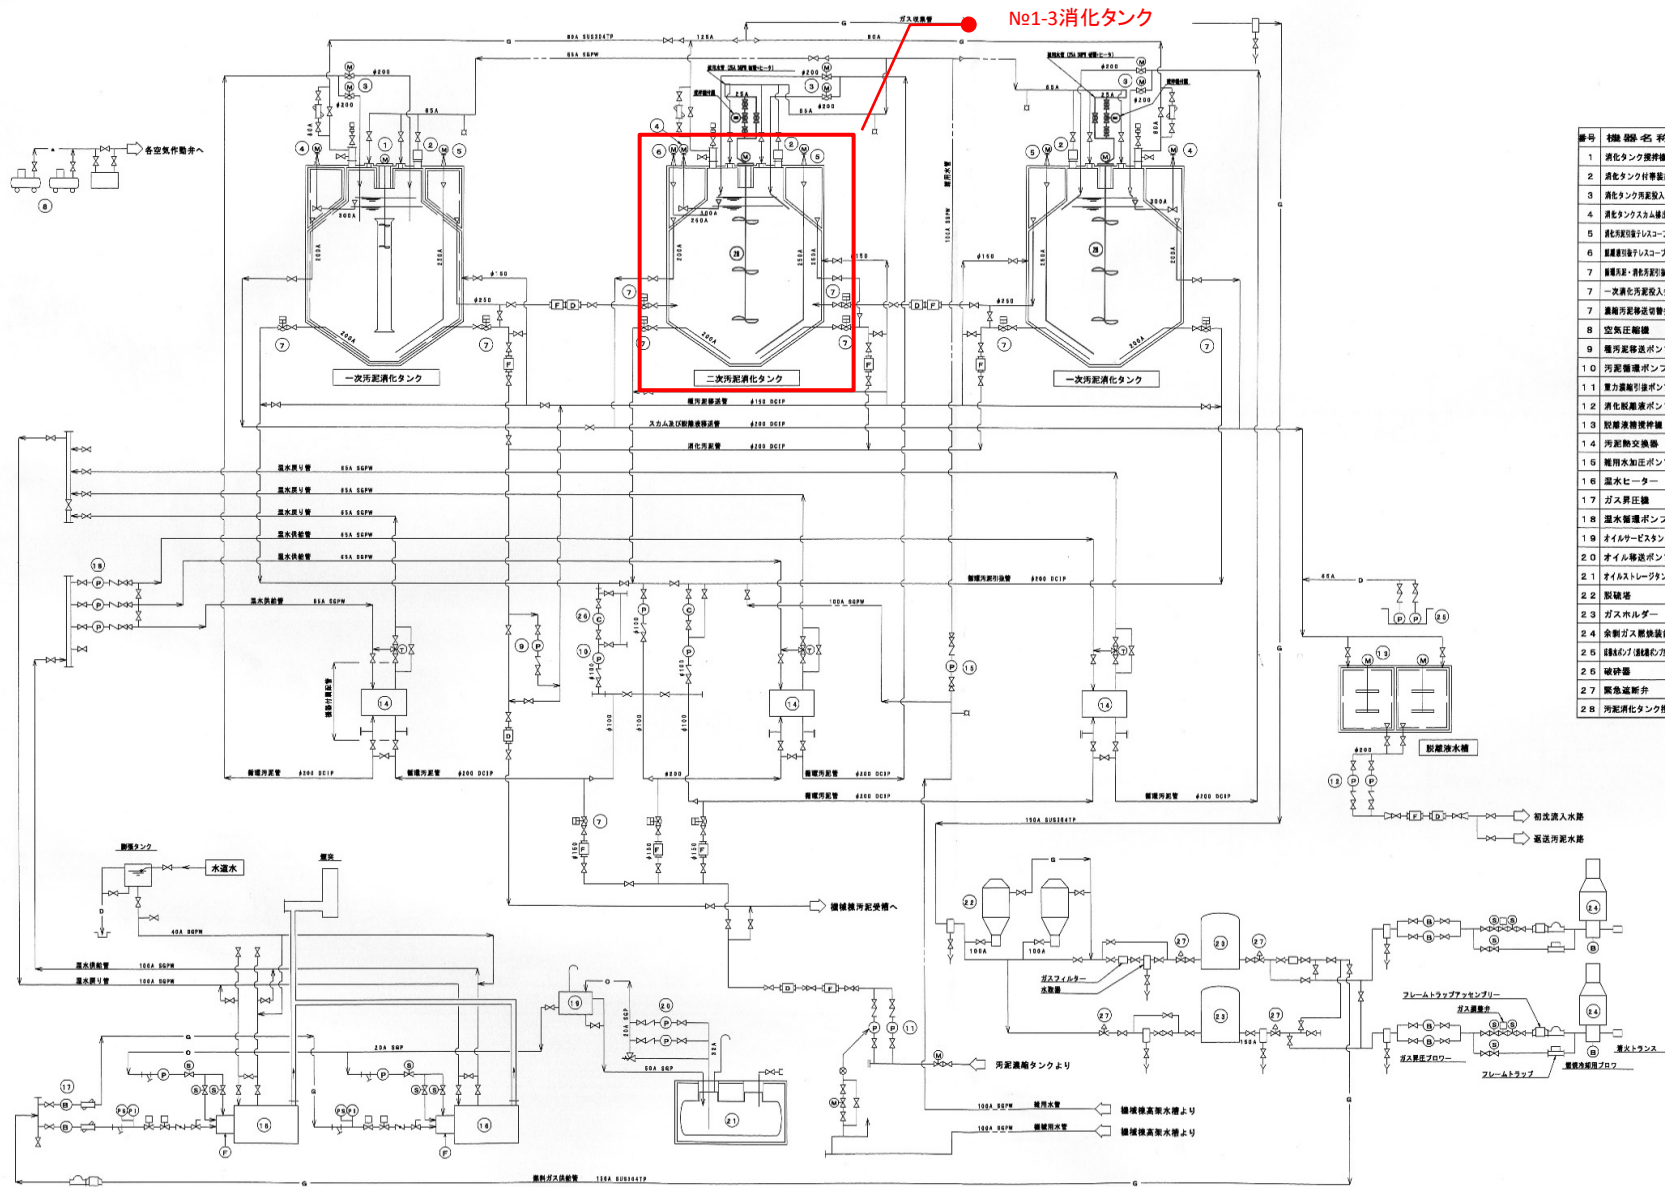

番号	機器・名称	仕様	数量	単位	備考


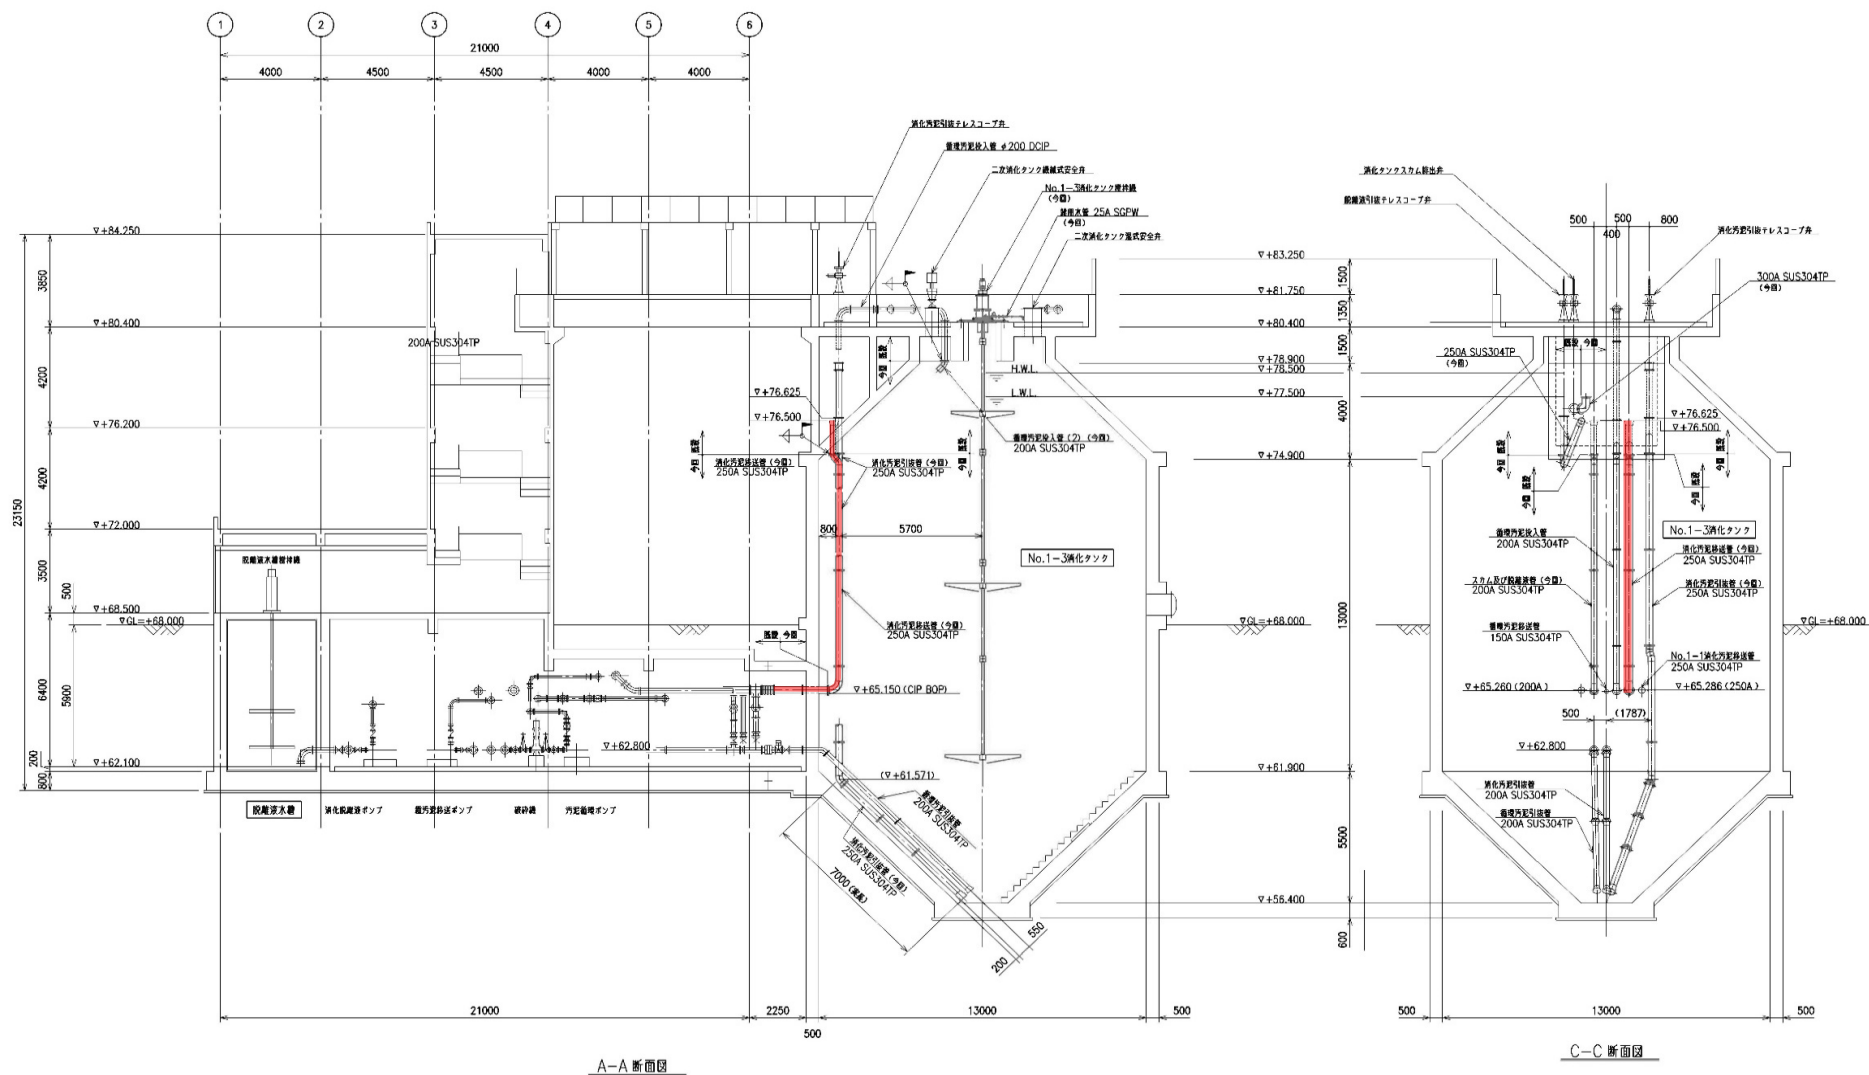

配管(消化汚泥移送管)洗浄箇所

岩手県北上川上流流域下水道事務所	
北上浄化センター(消化設備)No.1-3消化タンク消化汚泥移送管洗浄点検業務委託	
全3枚中の3	No.1-3消化タンク断面図
令和8年度	縮尺: NONE